


(令和6年度)

平面図	縮尺	1/500	学校名	銚子高等学校	都道府県			(市町村)			(学校)			整理番号	341 ~17
					1	2	2	0	2	6	0	0	7		

自動販売機設置予定配置図 (B-1 ~ B-3)

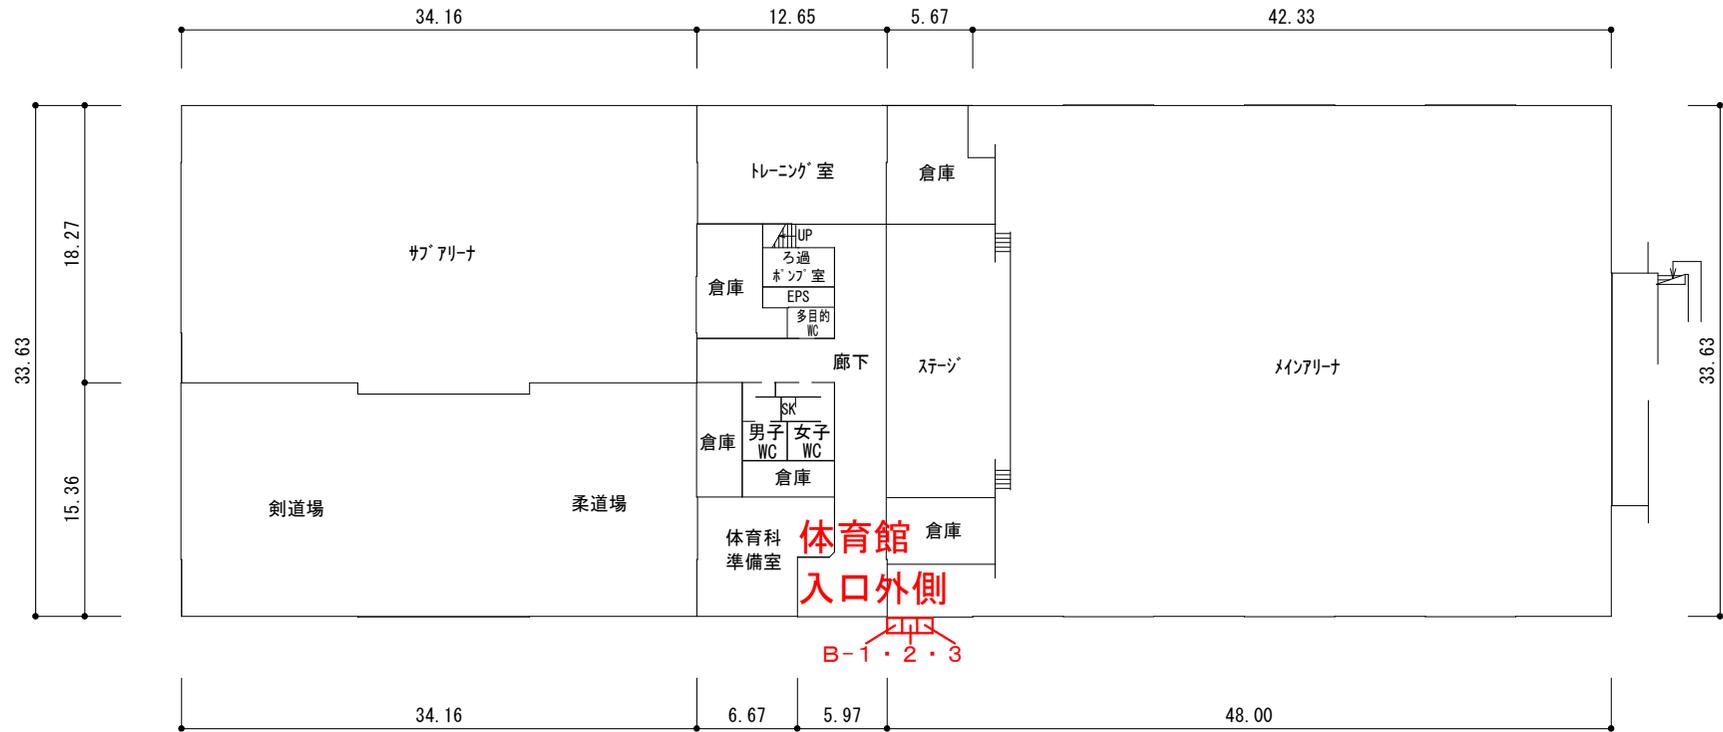

55

武道場 156㎡